

Légende

APPUIIS

- FORFAIT BRANCHEMENT
- EP
- MALT
- FT SIMPLE
- FT GI
- POTENCE FT
- BT ENEDIS SIMPLE
- BT ENEDIS GI
- POTENCE BT
- APPUI NC
- APPUI NOK
- APPUI NEW

CABLES

- BT
- PROJET
- TELECOM

PA-PB

- PA
- PB Appui
- PB Chambre

1:1 000



E009032

12 A 4 1969 Béton
360 Grades
18 Frileuse(r) SAINT-SULPICE

X : 569822.39
Y : 6724537.03

EP -

Traverse Cuivre: 6 m

Traverse FOP: 6.6 m
DRAPNA

Commentaire :
BRCHT 2 FILS
Brcht FO
PB présent

E009031

11 A 2 1969 Béton
361 Grades
18 Frileuse(r) SAINT-SULPICE

X : 569812.07
Y : 6724522.07

RAS BT - RAS TEL


Traverse Cuivre: 6 m

Traverse FOP: 6.7 m
DRAPNA

Commentaire :
Brcht FO

1 appui FTTH 16 rue Frileuse

41230/EU1/PA/05393

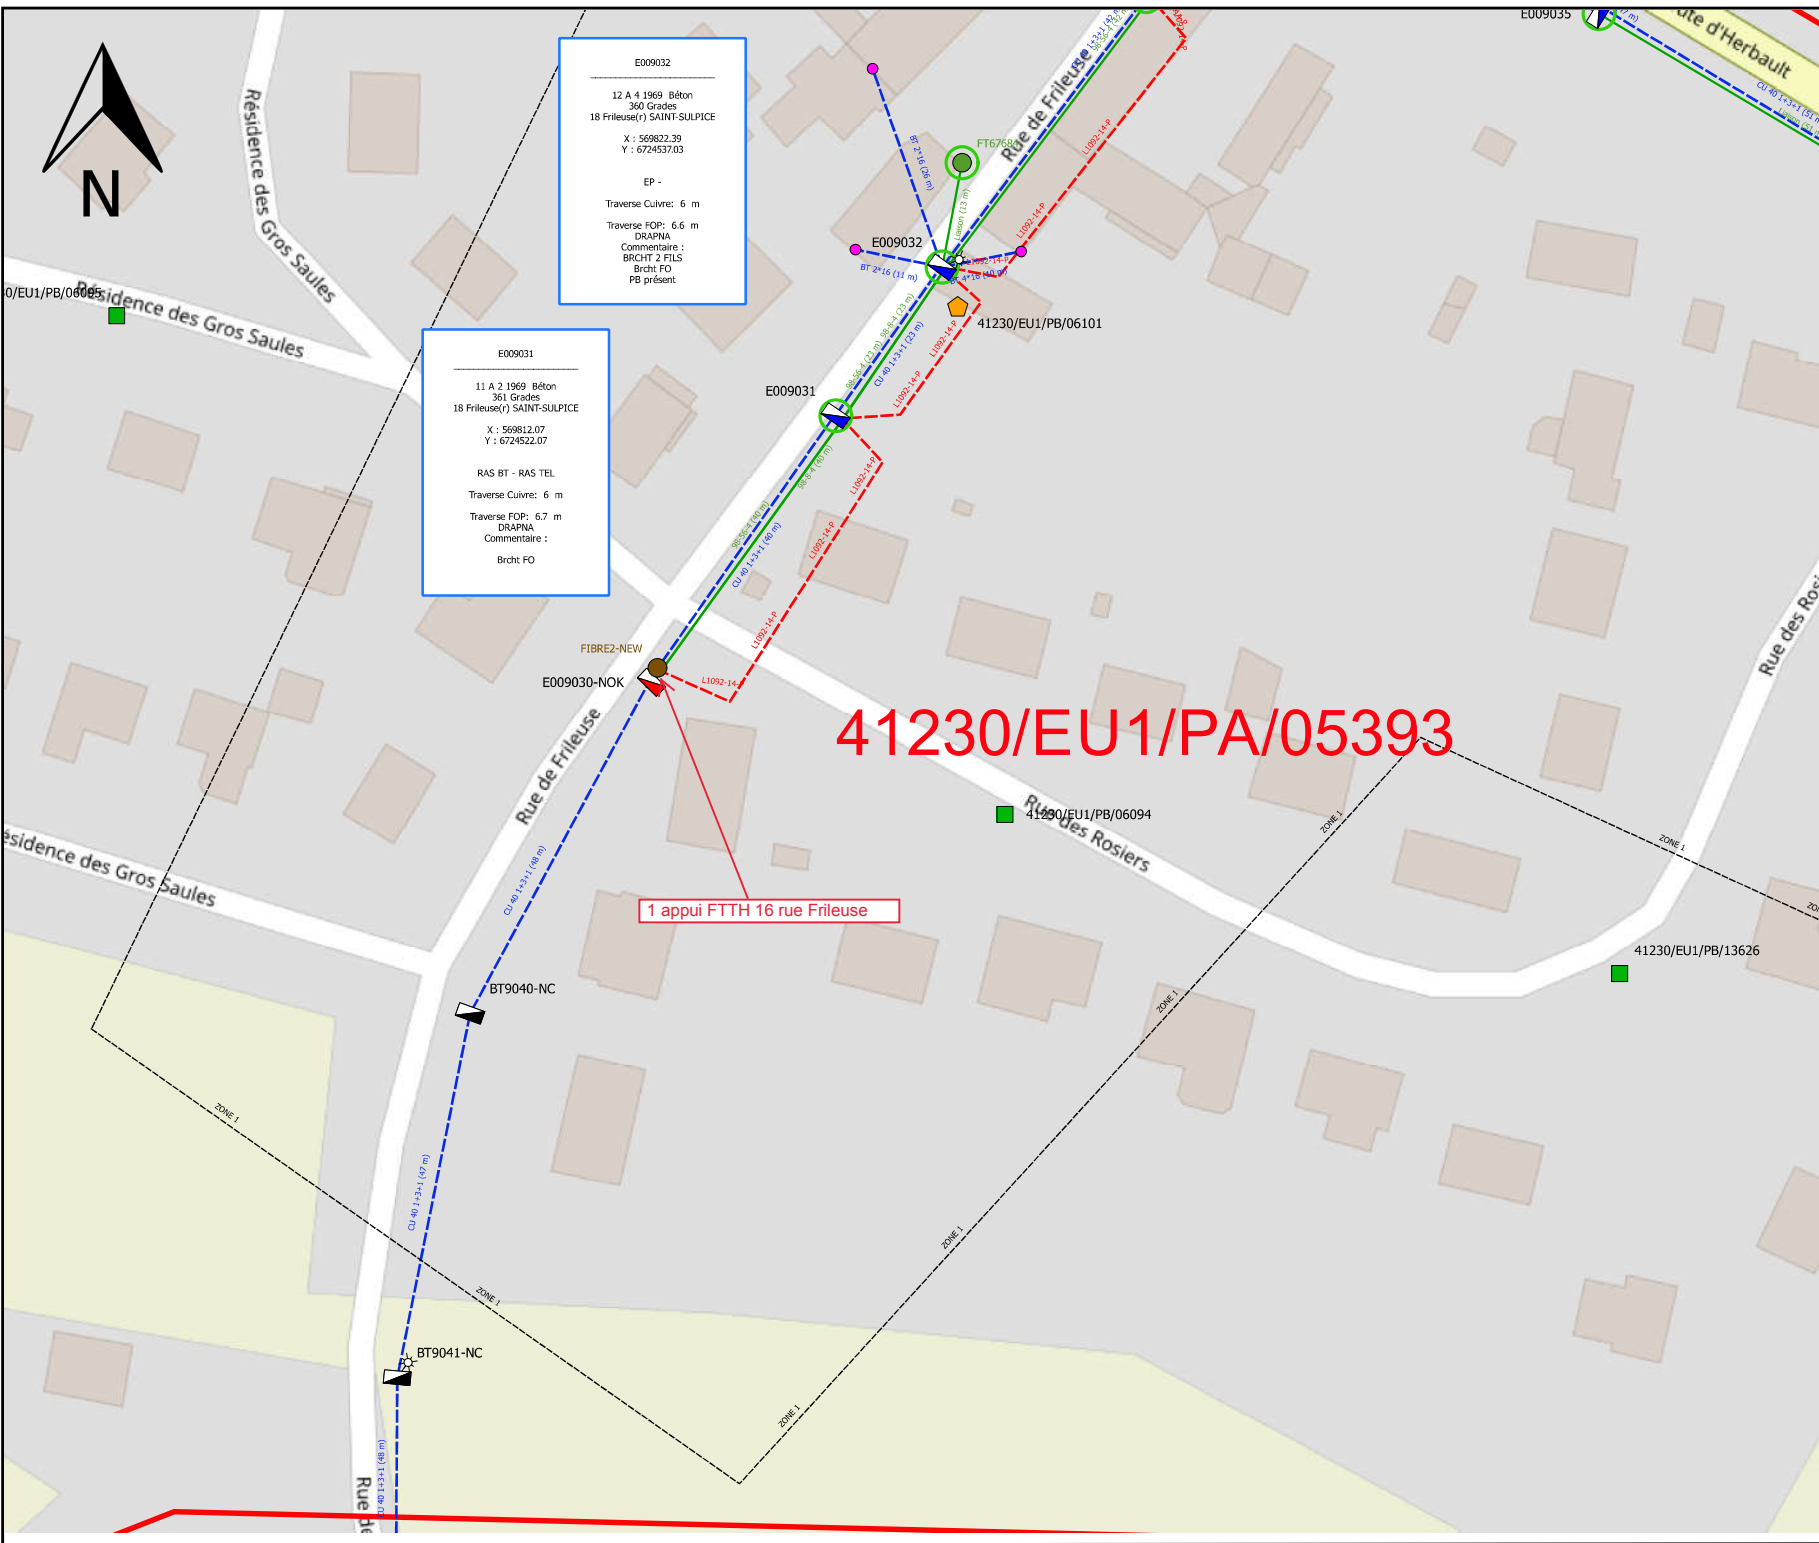

Légende

APPUIIS

○ FORFAIT BRANCHEMENT

✱ EP

⊥ MALT

● FT SIMPLE

▮ FT GI

└ POTENCE FT

⊗ BT ENEDIS SIMPLE

▮ BT ENEDIS GI

└ POTENCE BT

■ APPUI NC

■ APPUI NOK

■ APPUI NEW

CABLES

--- BT

--- PROJET

--- TELECOM


PA-PB

◆ PA

◆ PB Appui

■ PB Chambre

1:1 000

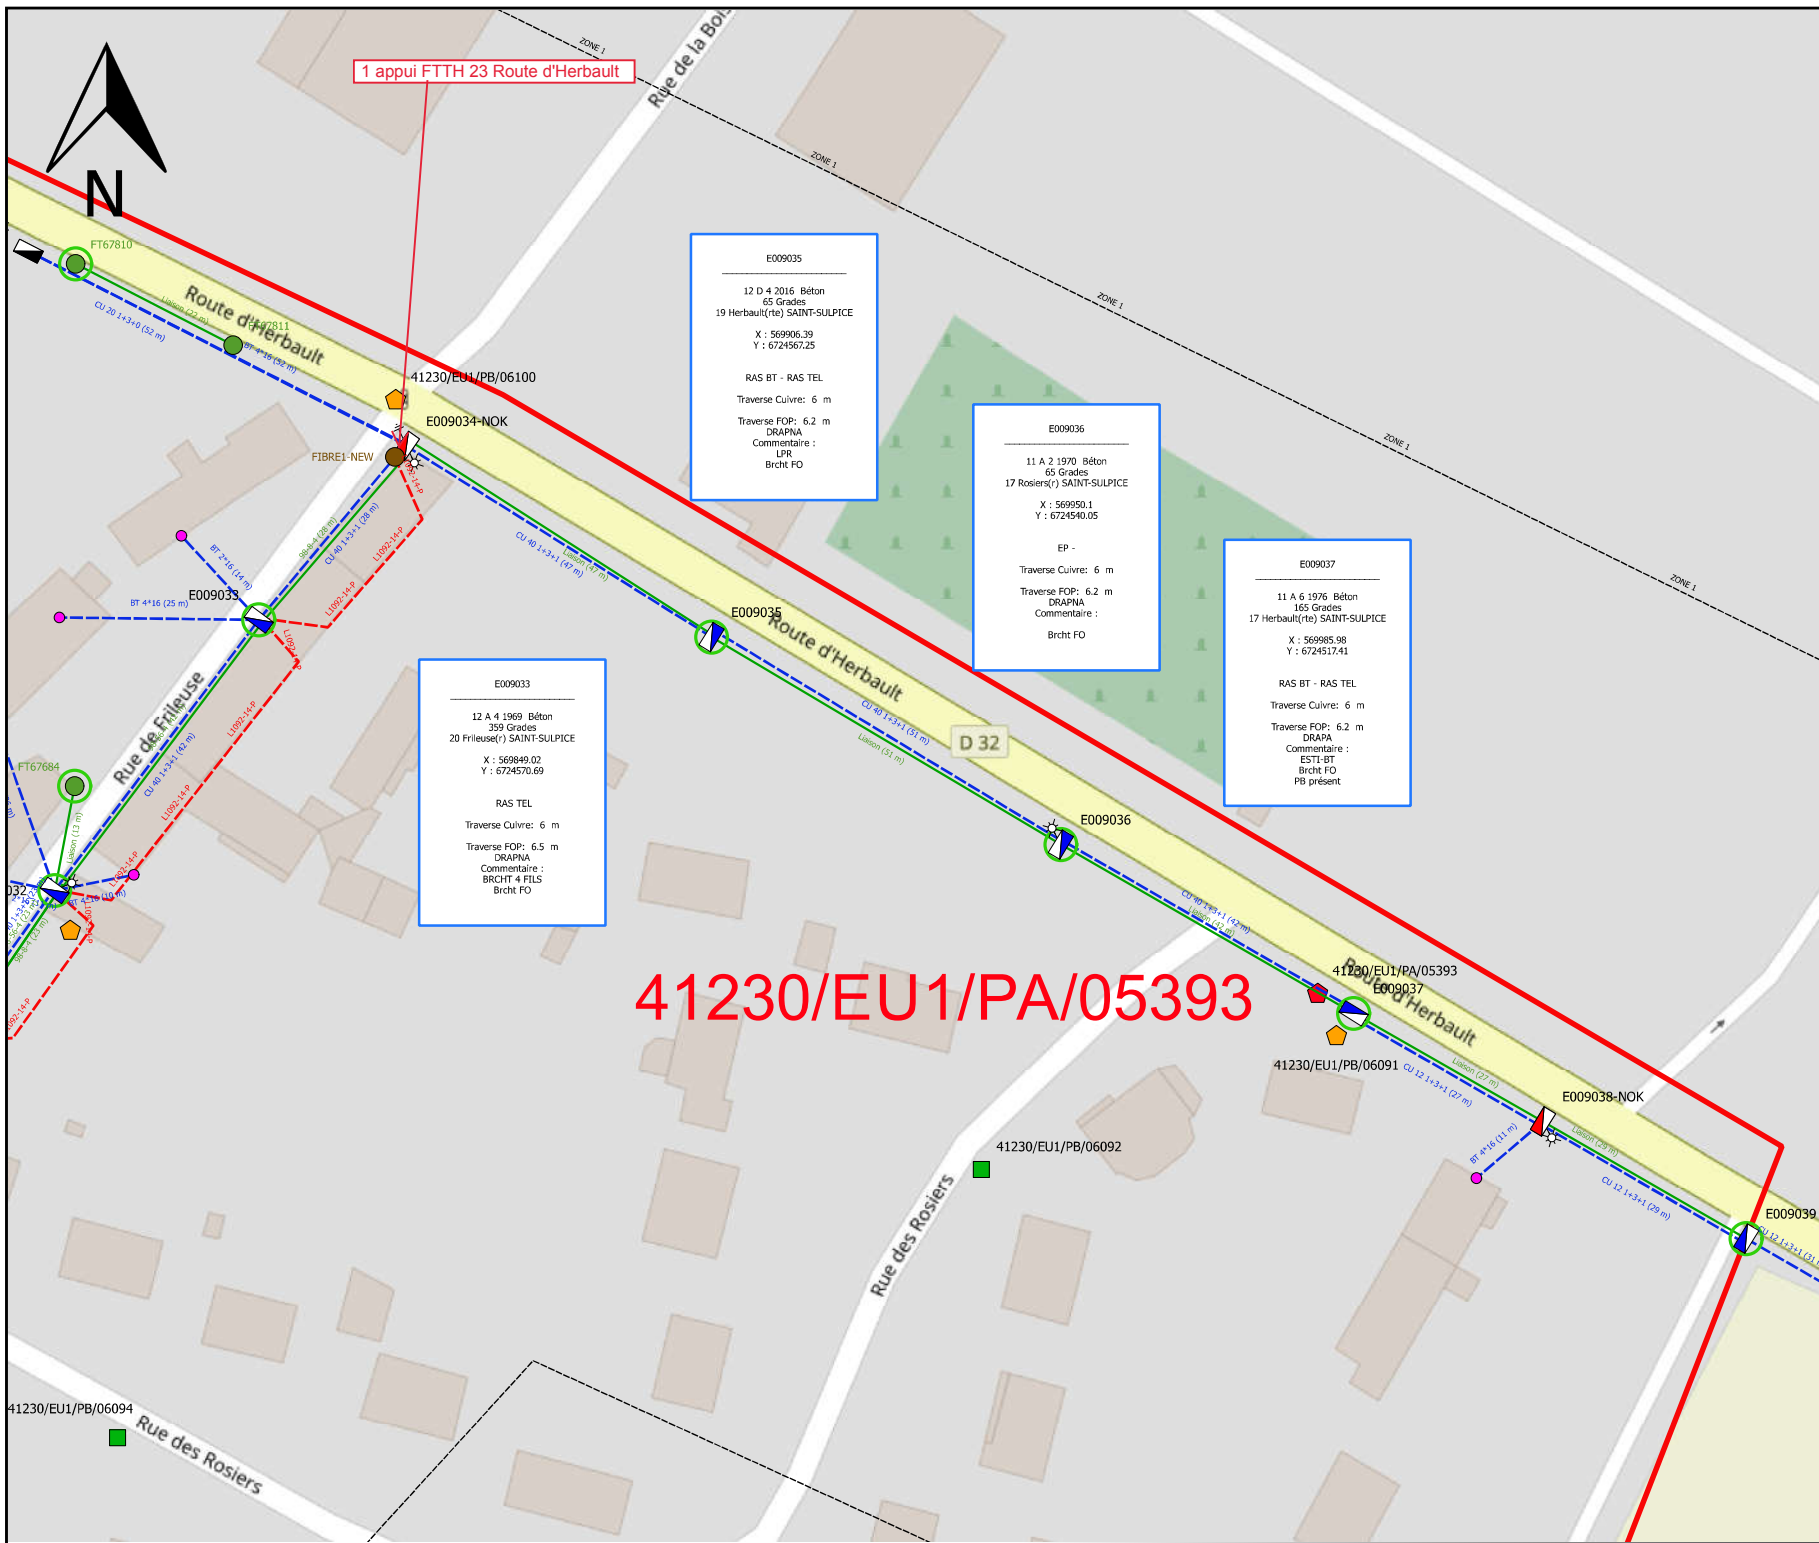

1 appui FTTH 23 Route d'Herbault

E009035
 12 D 4 2016 Béton
 65 Grades
 19 Herbault(ste) SAINT-SULPICE
 X : 569906.39
 Y : 6724567.25
 RAS BT - RAS TEL
 Traverse Cuivre: 6 m
 Traverse FOP: 6.2 m
 DRAPNA
 Commentaire :
 LPR
 Brcht FO

E009036
 11 A 2 1970 Béton
 65 Grades
 17 Rosiers(r) SAINT-SULPICE
 X : 569950.1
 Y : 6724540.05
 EP -
 Traverse Cuivre: 6 m
 Traverse FOP: 6.2 m
 DRAPNA
 Commentaire :
 Brcht FO

E009037
 11 A 6 1976 Béton
 165 Grades
 17 Herbault(ste) SAINT-SULPICE
 X : 569985.98
 Y : 6724517.41
 RAS BT - RAS TEL
 Traverse Cuivre: 6 m
 Traverse FOP: 6.2 m
 DRAPA
 Commentaire :
 ESTI-BT
 Brcht FO
 PB présent

E009033
 12 A 4 1969 Béton
 359 Grades
 20 Frileuse(r) SAINT-SULPICE
 X : 569849.02
 Y : 6724570.69
 RAS TEL
 Traverse Cuivre: 6 m
 Traverse FOP: 6.5 m
 DRAPNA
 Commentaire :
 BRCHT 4 FILS
 Brcht FO

41230/EU1/PA/05393

41230/EU1/PB/06094

41230/EU1/PB/06092

41230/EU1/PB/06100

E009034-NOK

E009035

E009036

41230/EU1/PA/05393

E009037

41230/EU1/PB/06091

E009038-NOK

E009039

41230/EU1/PB/06094